



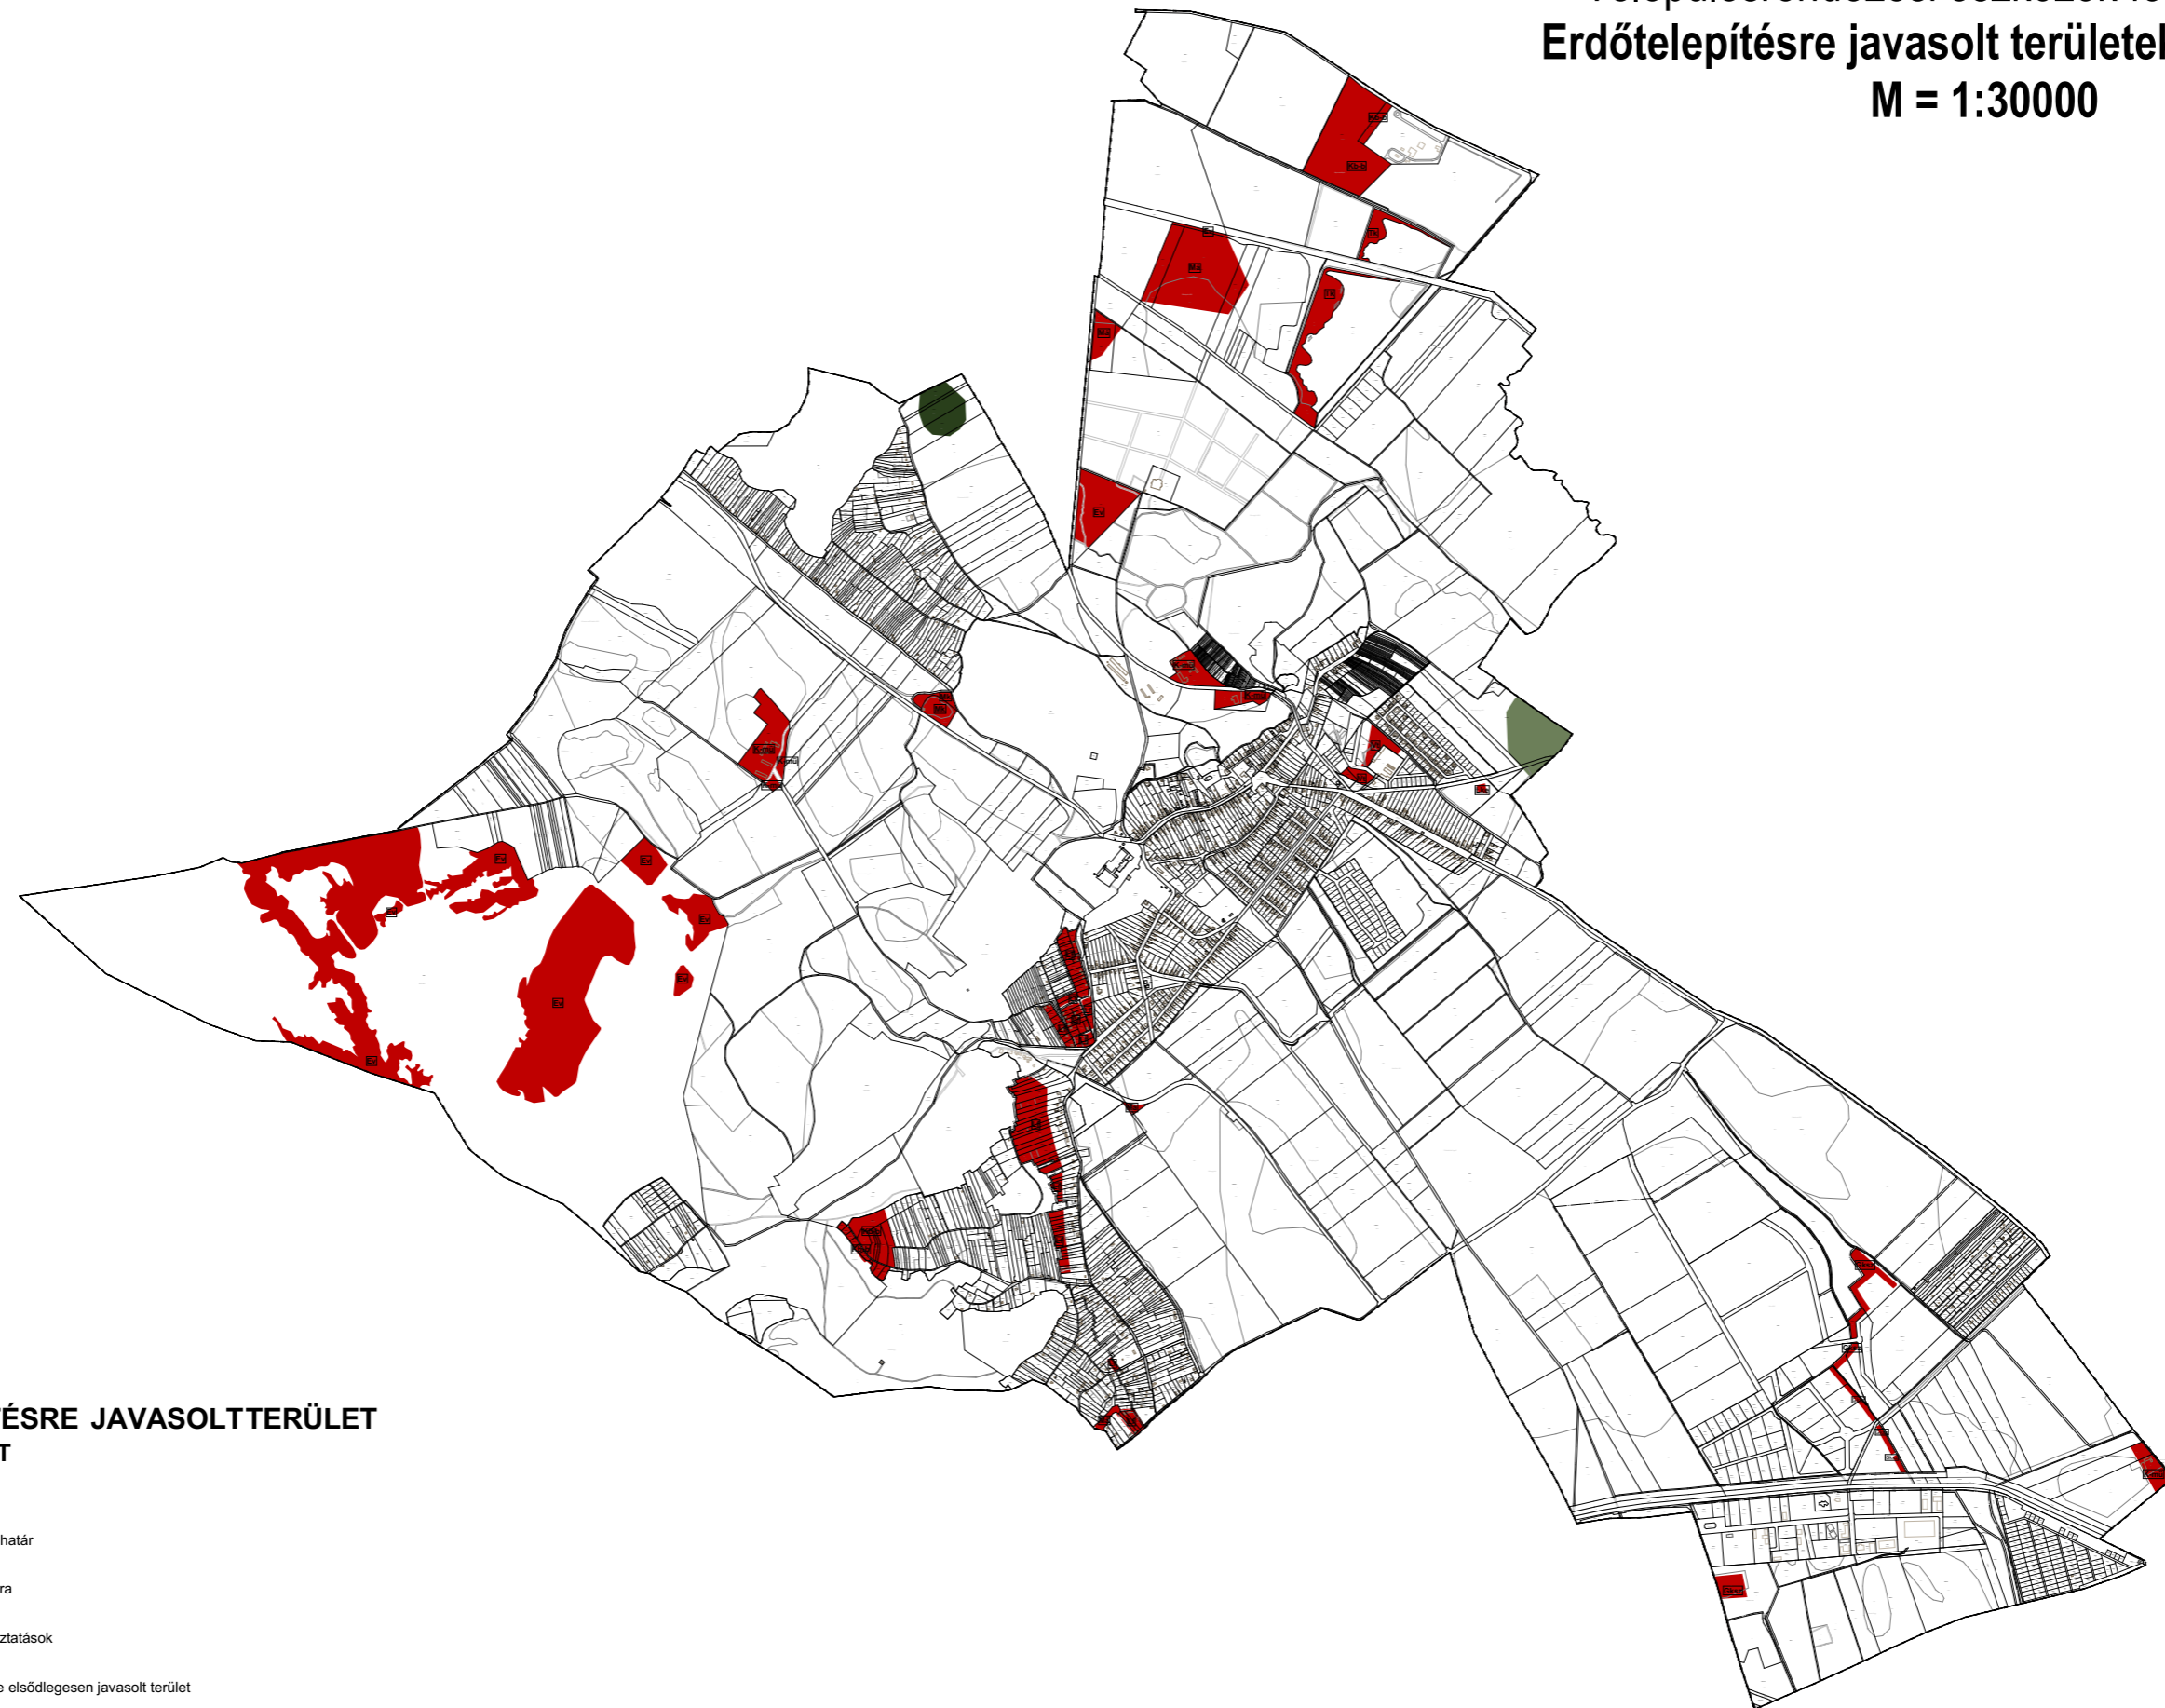


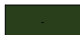
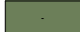
# ISZKASZENTGYÖRGY

Településrendezési eszközök felülvizsgálata  
Erdőtelepítésre javasolt területek lehatárolása  
M = 1:30000

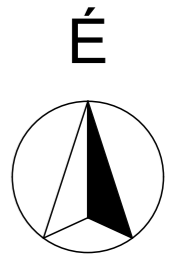

## ERDŐTELEPÍTÉSRE JAVASOLTTERÜLET JELMAGYARÁZAT

Alaptérképi elemek

-  Közigazgatási határ
-  Belterület határa
-  Tervezett változtatások
-  Erdőtelepítésre elsődlegesen javasolt terület
-  Erdőtelepítésre másodlagosan javasolt terület