


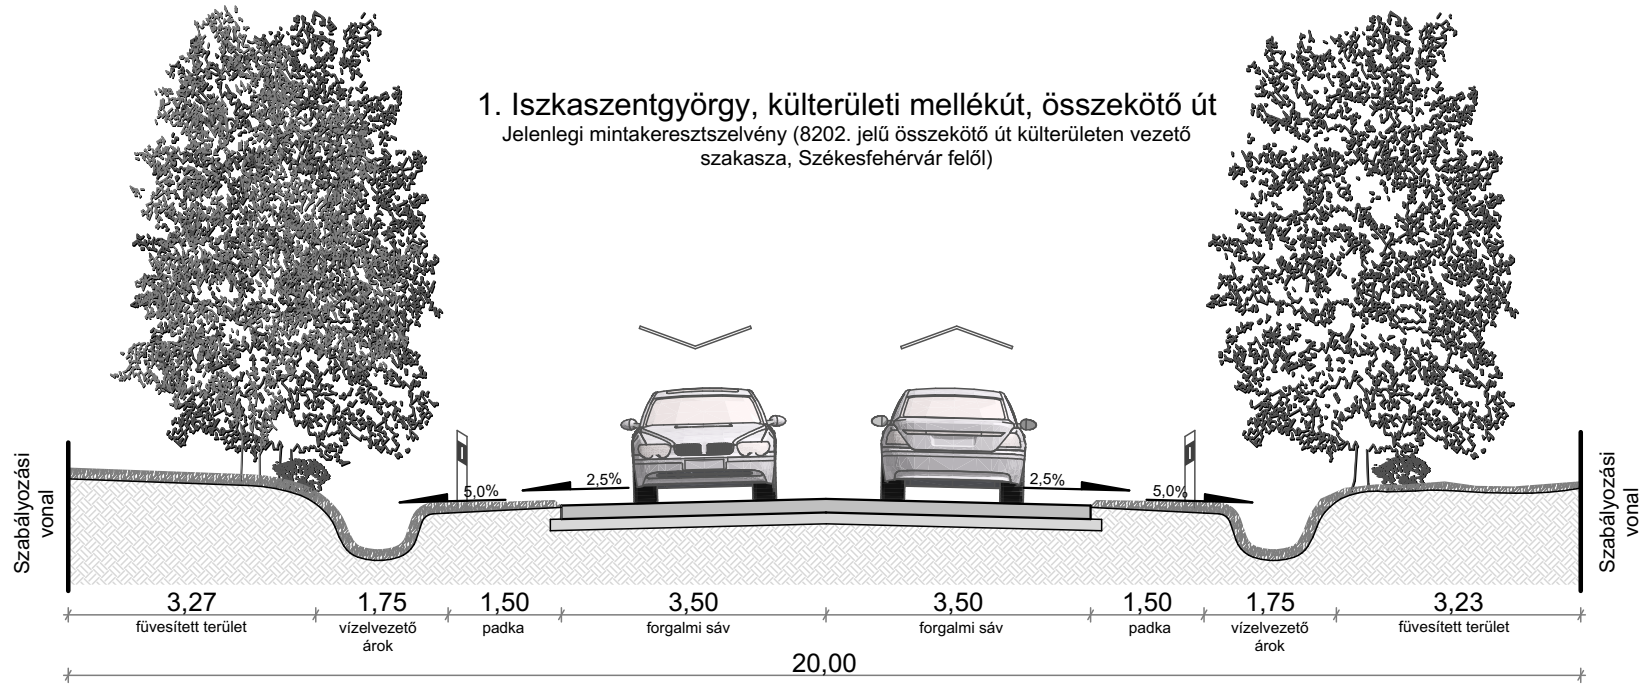




1. Iszkaszentgyörgy, külterületi mellékút, összekötő út  
 Jelenlegi mintakeresztmetszely (8202. jelű összekötő út külterületen vezető szakasza, Székesfehérvár felől)

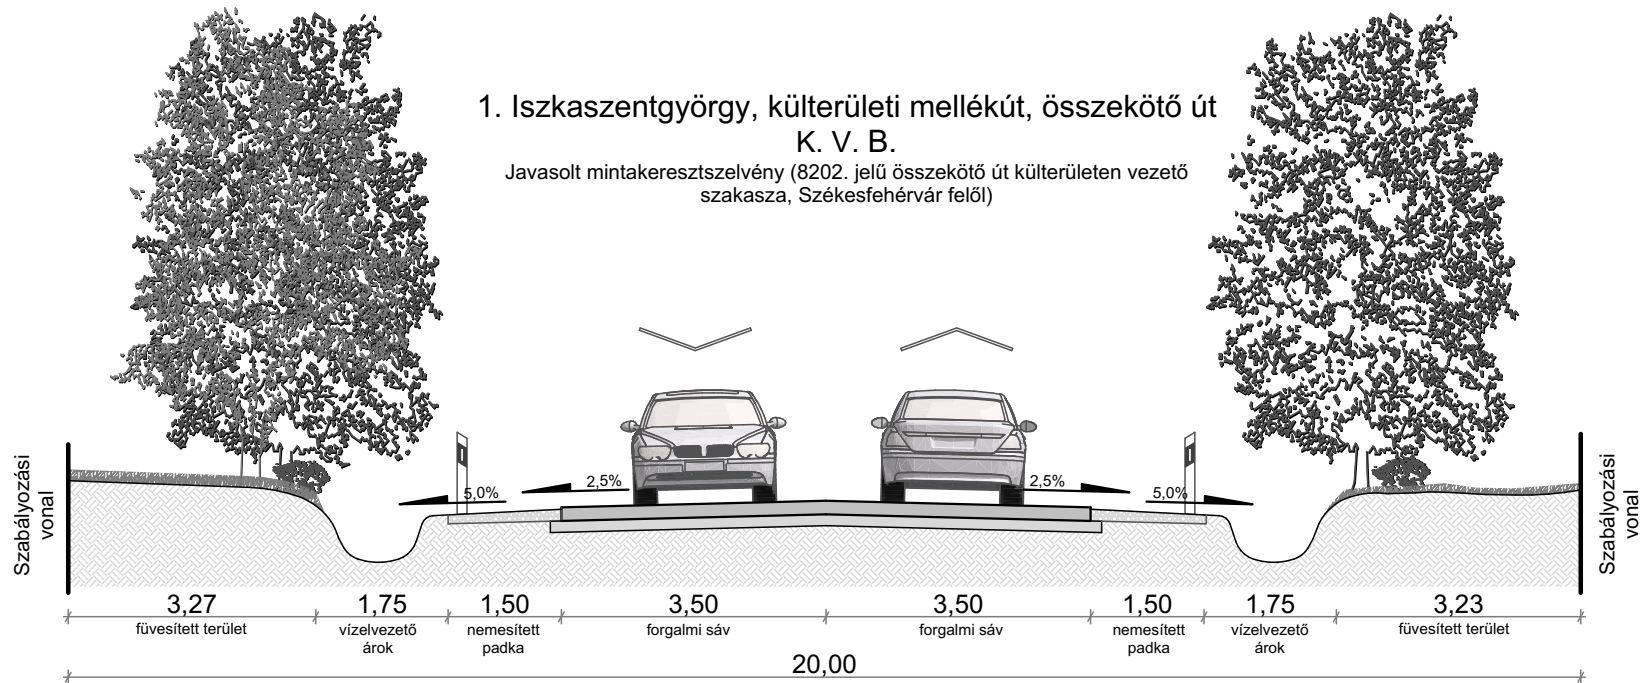

1. Iszkaszentgyörgy, külterületi mellékút, összekötő út  
 K. V. B.  
 Javasolt mintakeresztmetszely (8202. jelű összekötő út külterületen vezető szakasza, Székesfehérvár felől)

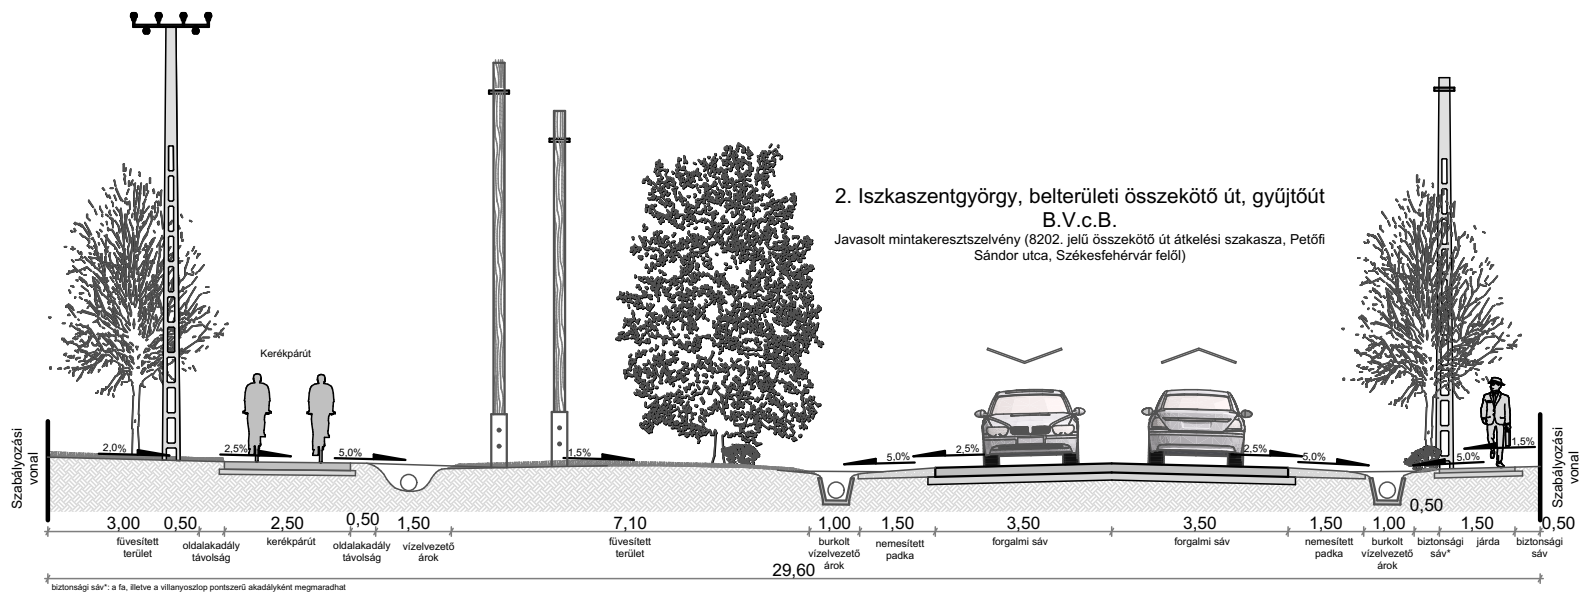


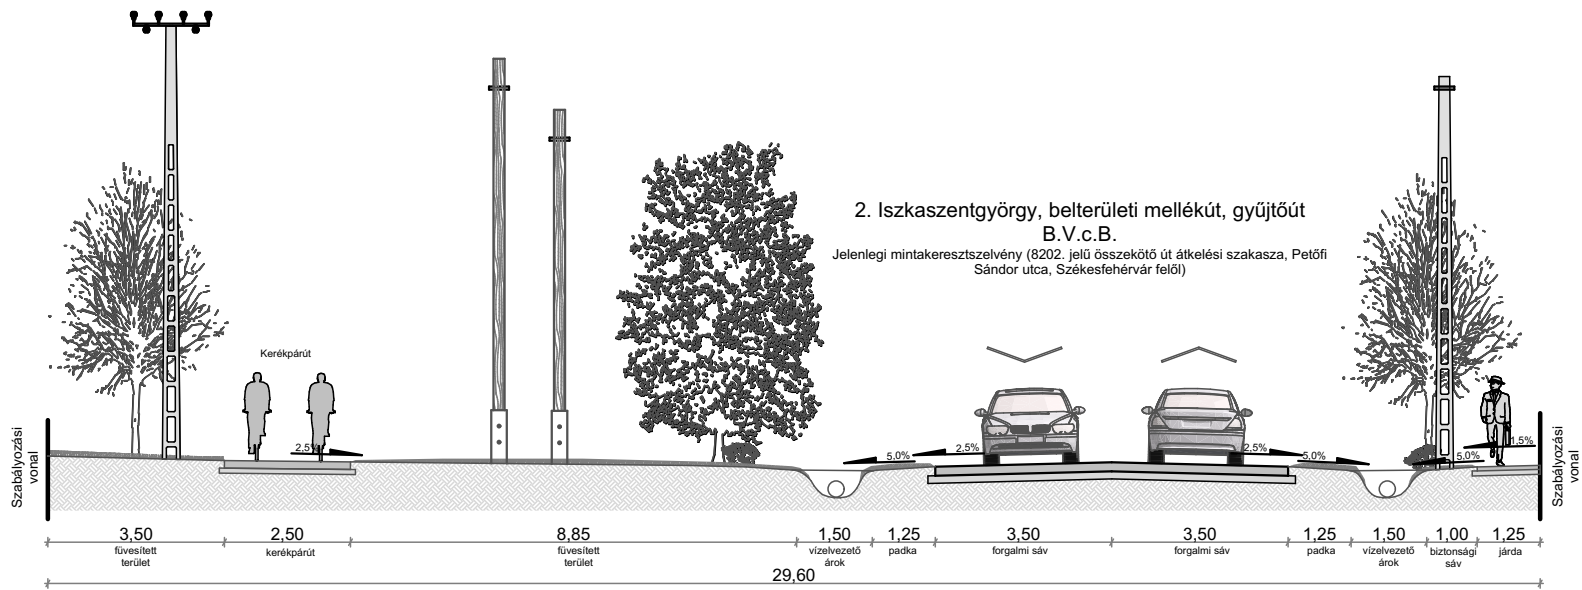

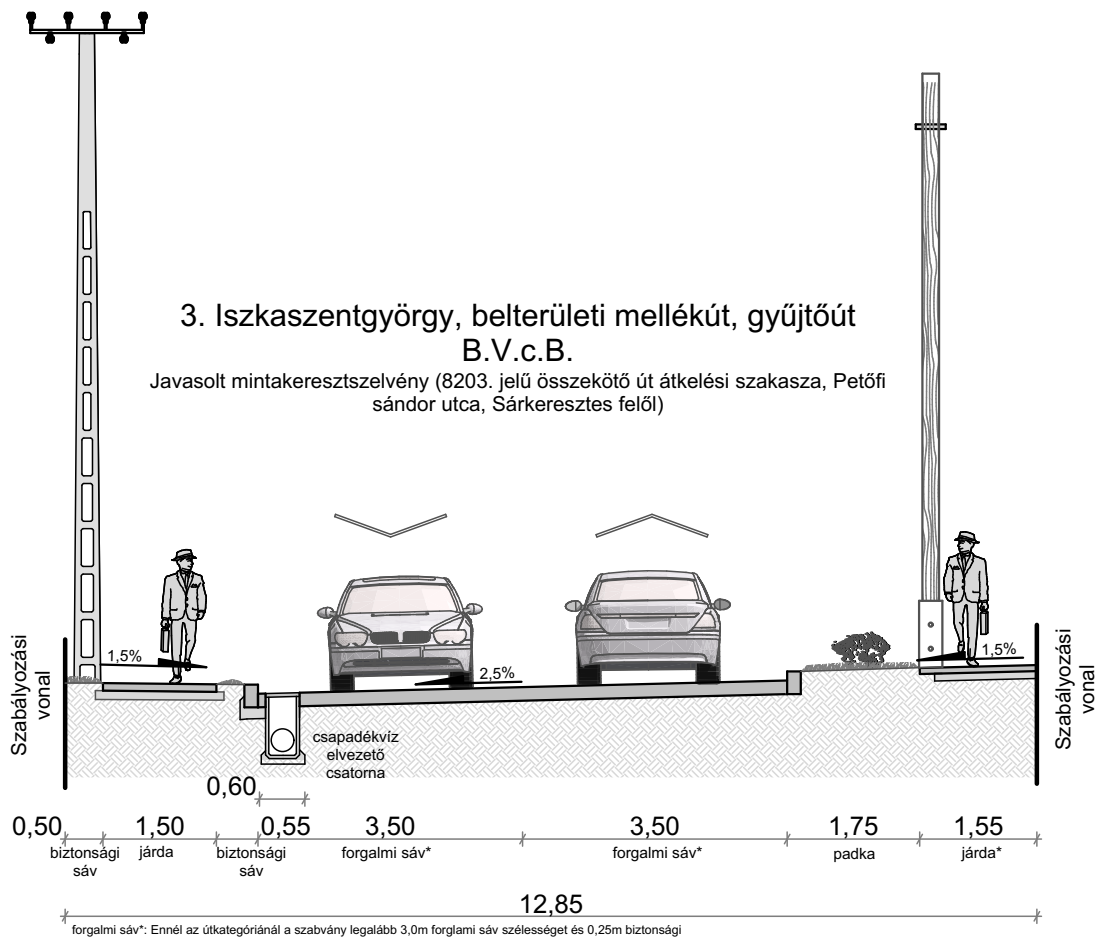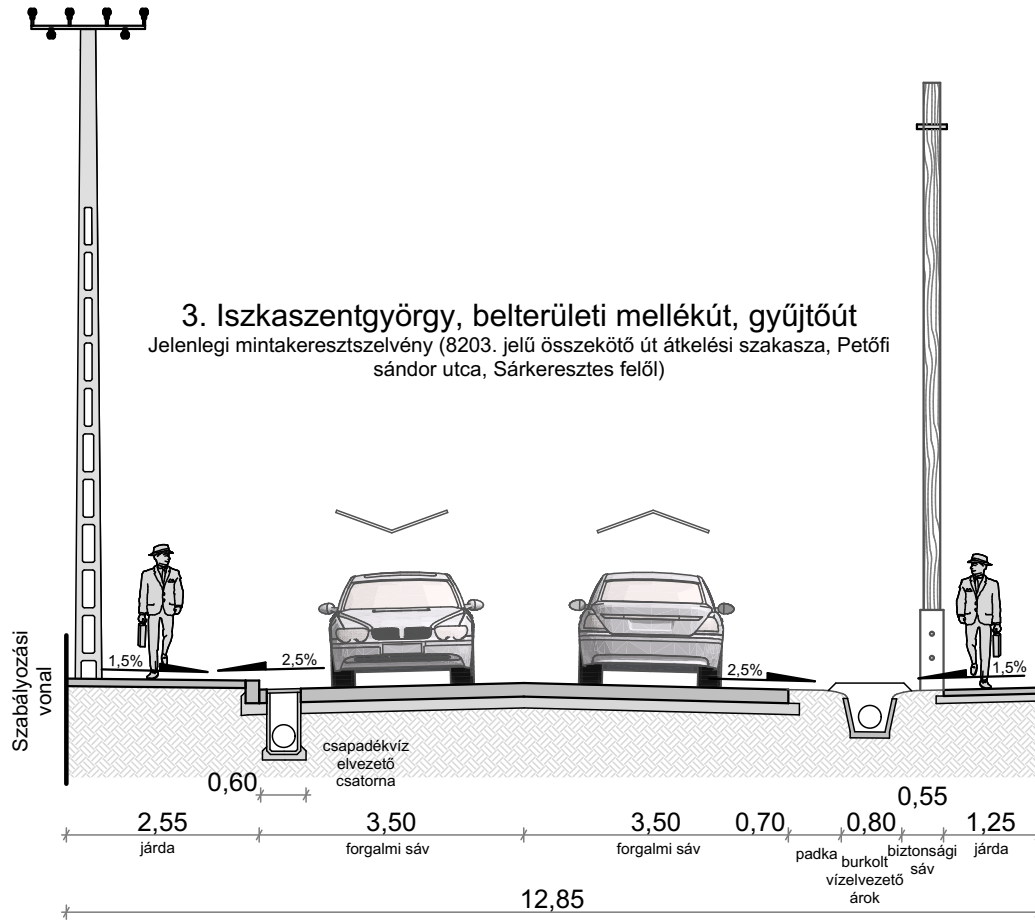


#### 4. Iszkaszentgyörgy, külterületi mellékút, összekötő út

Jelenlegi mintakeresztmetszervény (8203. jelű összekötő út külterületen  
vezető szakasza, Iszkaszentgyörgy után)

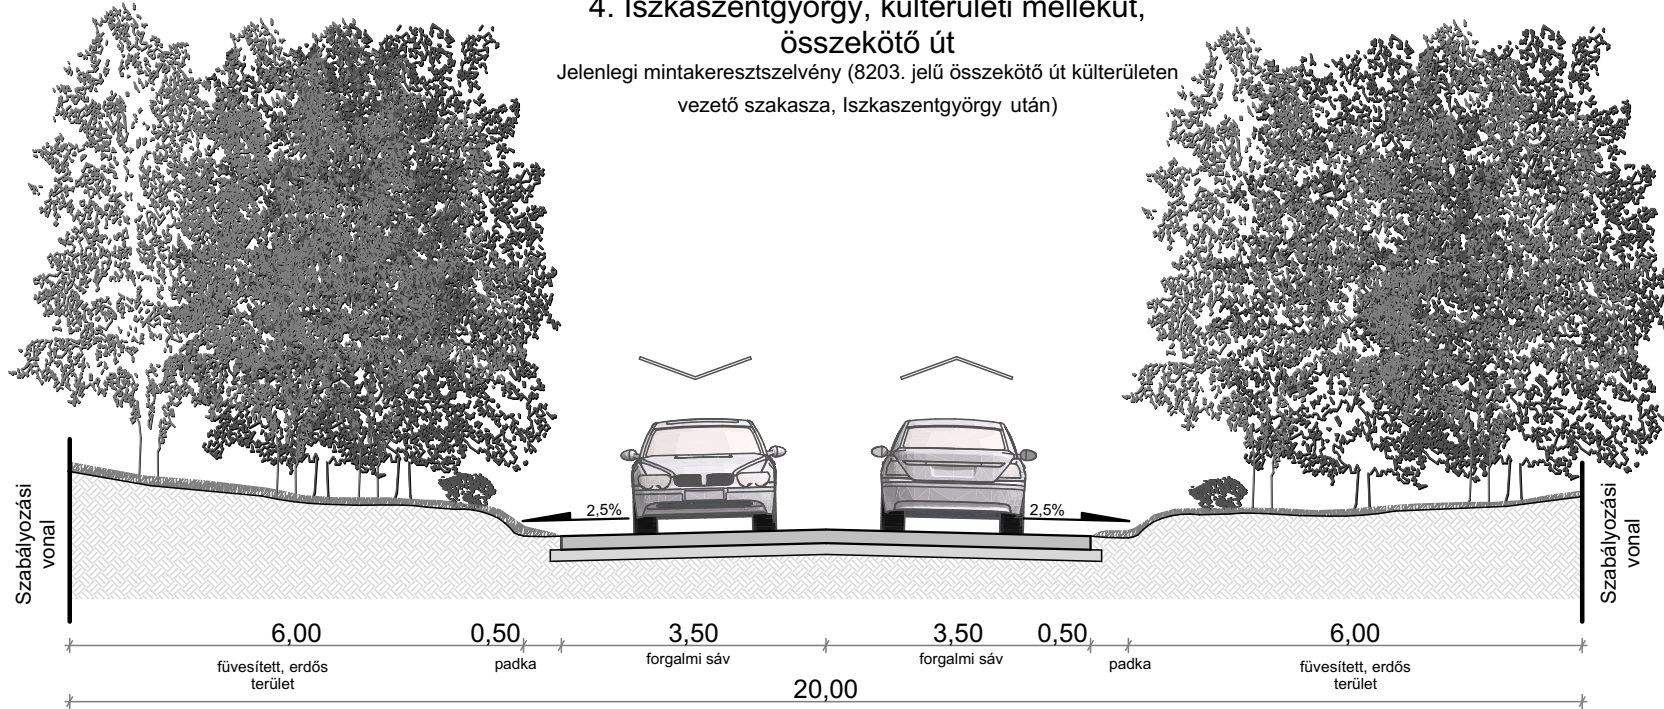


#### 4. Iszkaszentgyörgy, külterületi mellékút, összekötő út K.V.B.

Javasolt mintakeresztmetszervény (8203. jelű összekötő út külterületen vezető  
szakasza, Iszkaszentgyörgy után)

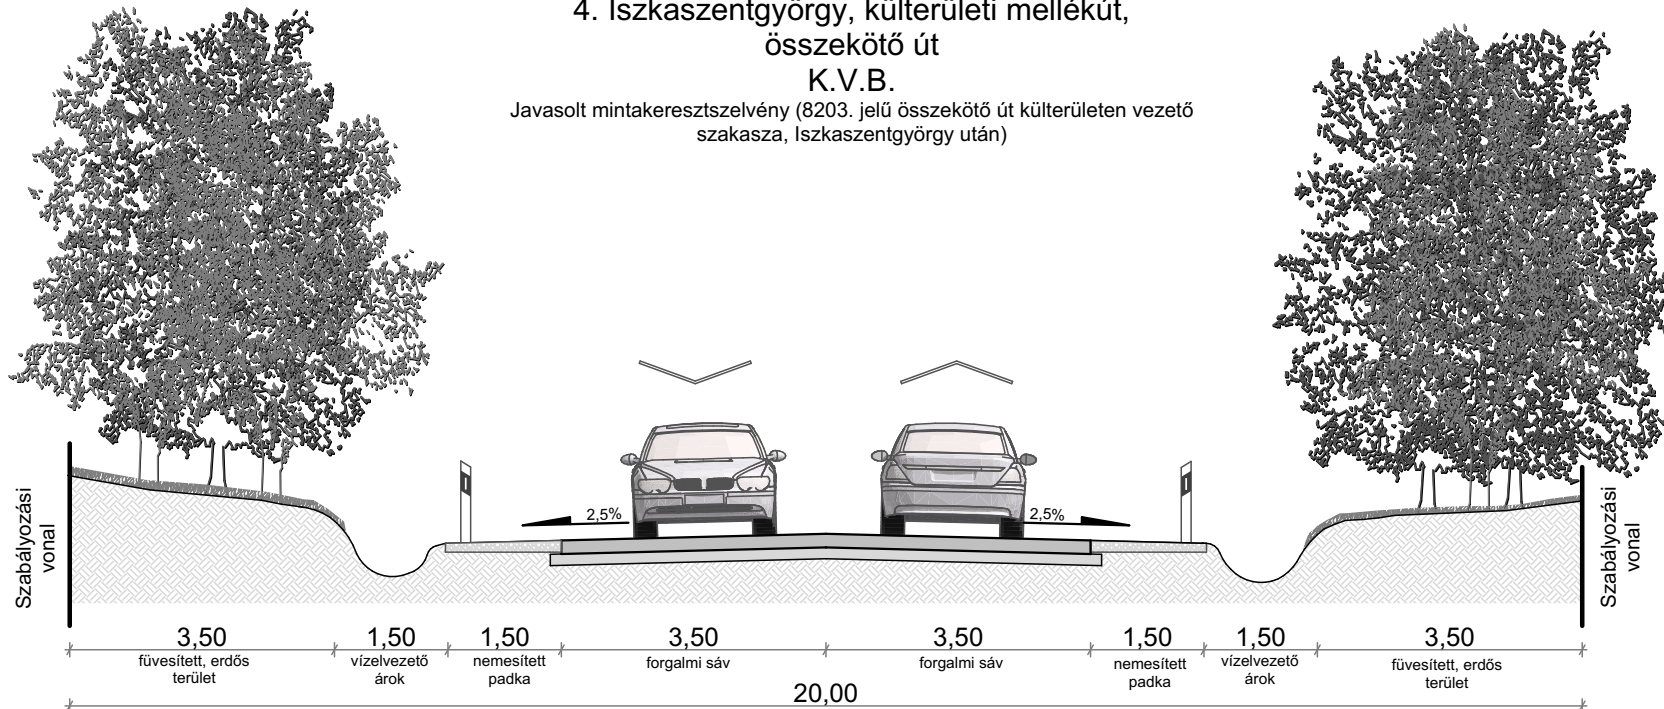


### 5. Iszkaszentgyörgy, belterületi mellékút, gyűjtőtű

Jelenlegi mintakeresztmetszely (József Attila utca a Rákóczi Ferenc utca felől)

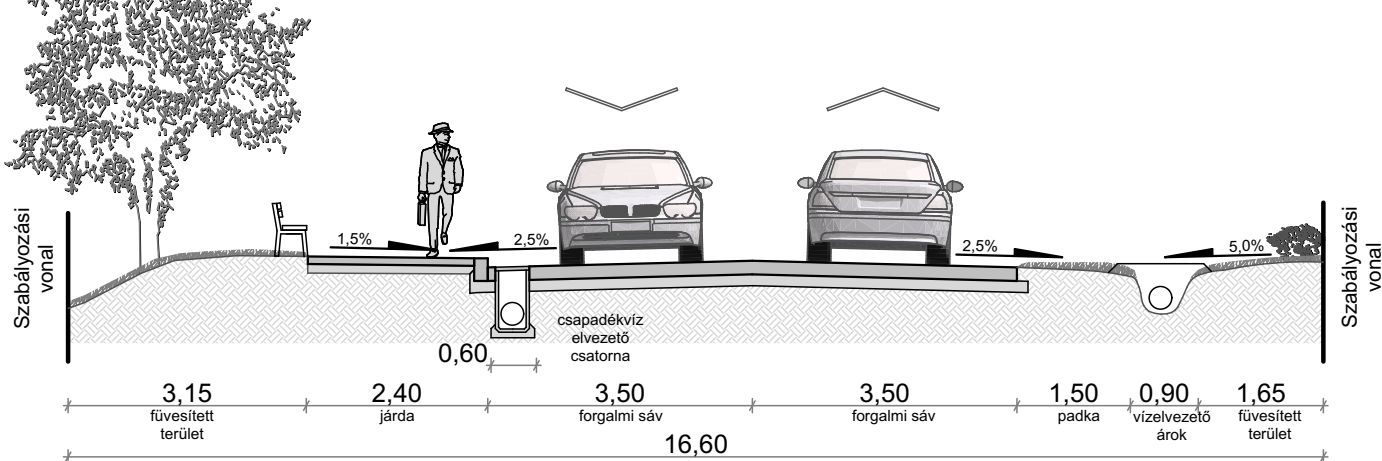

### 5. Iszkaszentgyörgy, belterületi mellékút, gyűjtőtű


B.V.c.D.  
 Javasolt mintakeresztmetszely (József Attila utca a Rákóczi Ferenc utca felől)

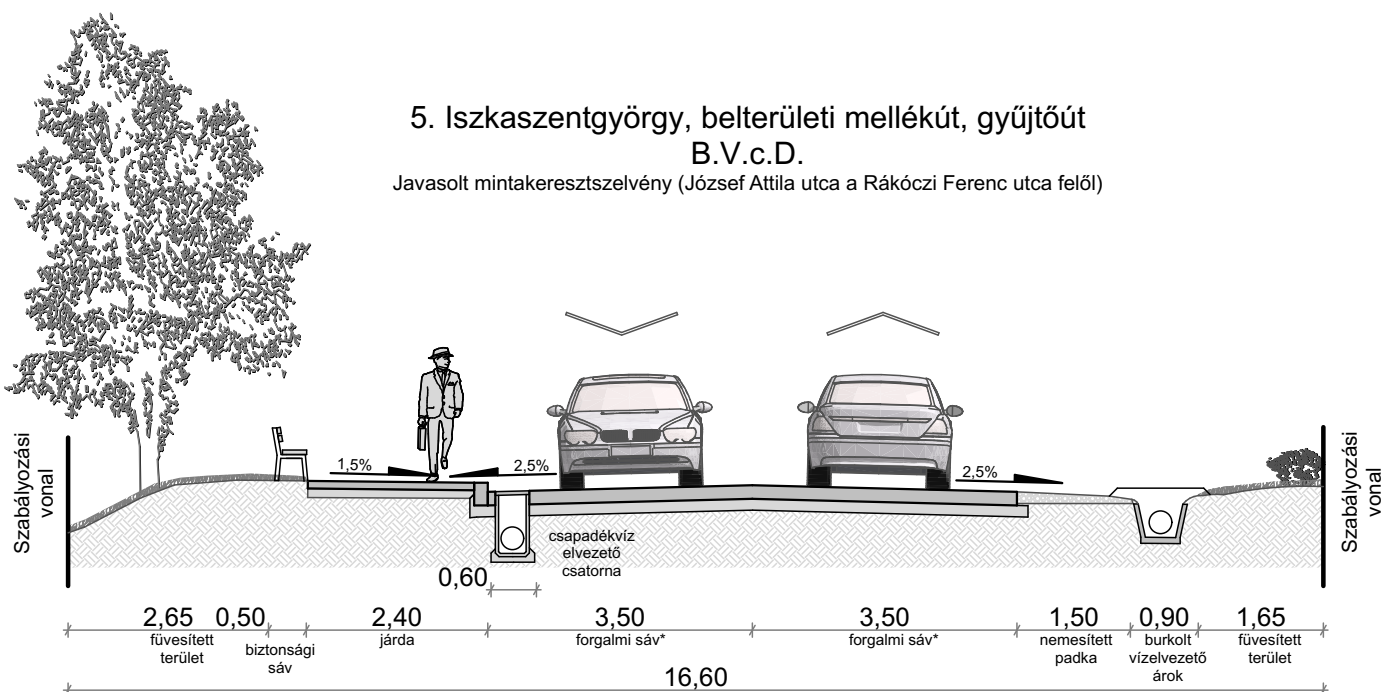

forgalmi sáv\*: Ennélaz útkategóriánál a sabvány 3,0m (kivételesen 2,75m) forgalmi sávskálesságet ír elő, míg a biztonsági sáv a kiemelt szegély előtt elhagyható.

## 6. Iszkaszentgyörgy, belterületi mellékút, gyűjtőút


Jelenlegi mintakeresztmetszély (Iszkai út a Móricz Zsigmond utca felől)

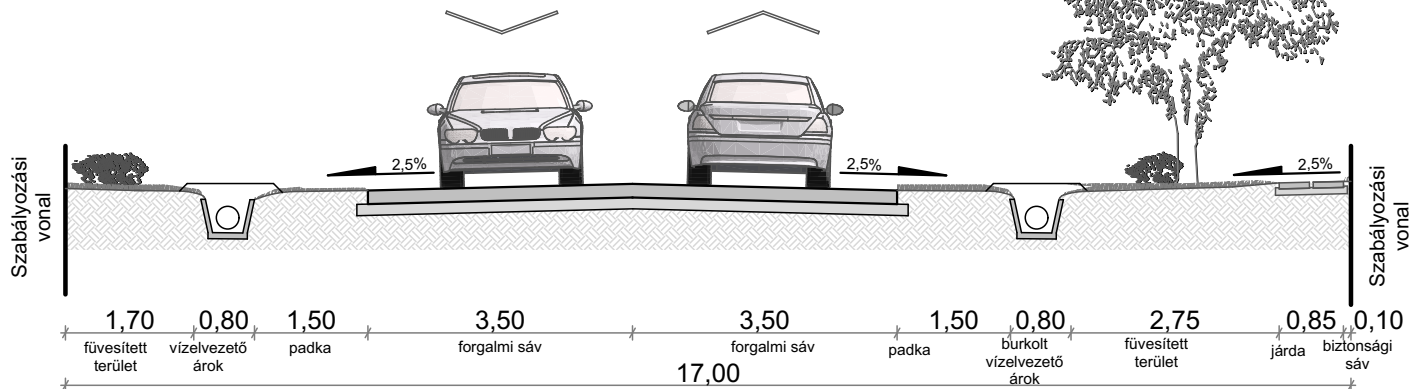

## 6. Iszkaszentgyörgy, belterületi mellékút, gyűjtőút


B.V.c.D.

Javasolt mintakeresztmetszély (Iszkai út a Móricz Zsigmond utca felől)

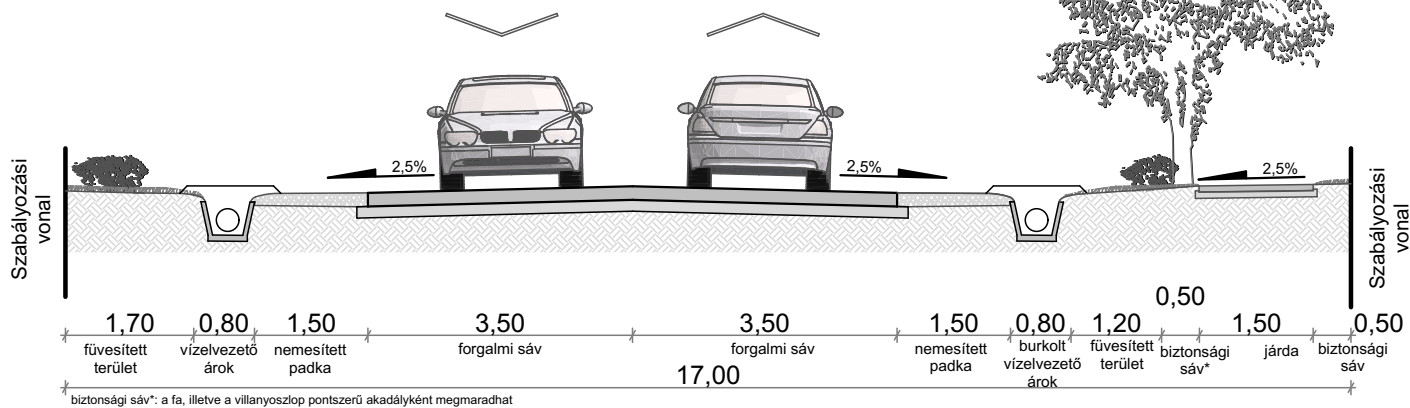


biztonsági sáv\*: a fa, illetve a villanyoszlop pontszerű akadályként megmaradhat

7. Iszkaszentgyörgy, belterületi mellékút, gyűjtőút  
Jelenlegi mintakeresztmetszely (Privát utca a Petőfi Sándor utca felől)

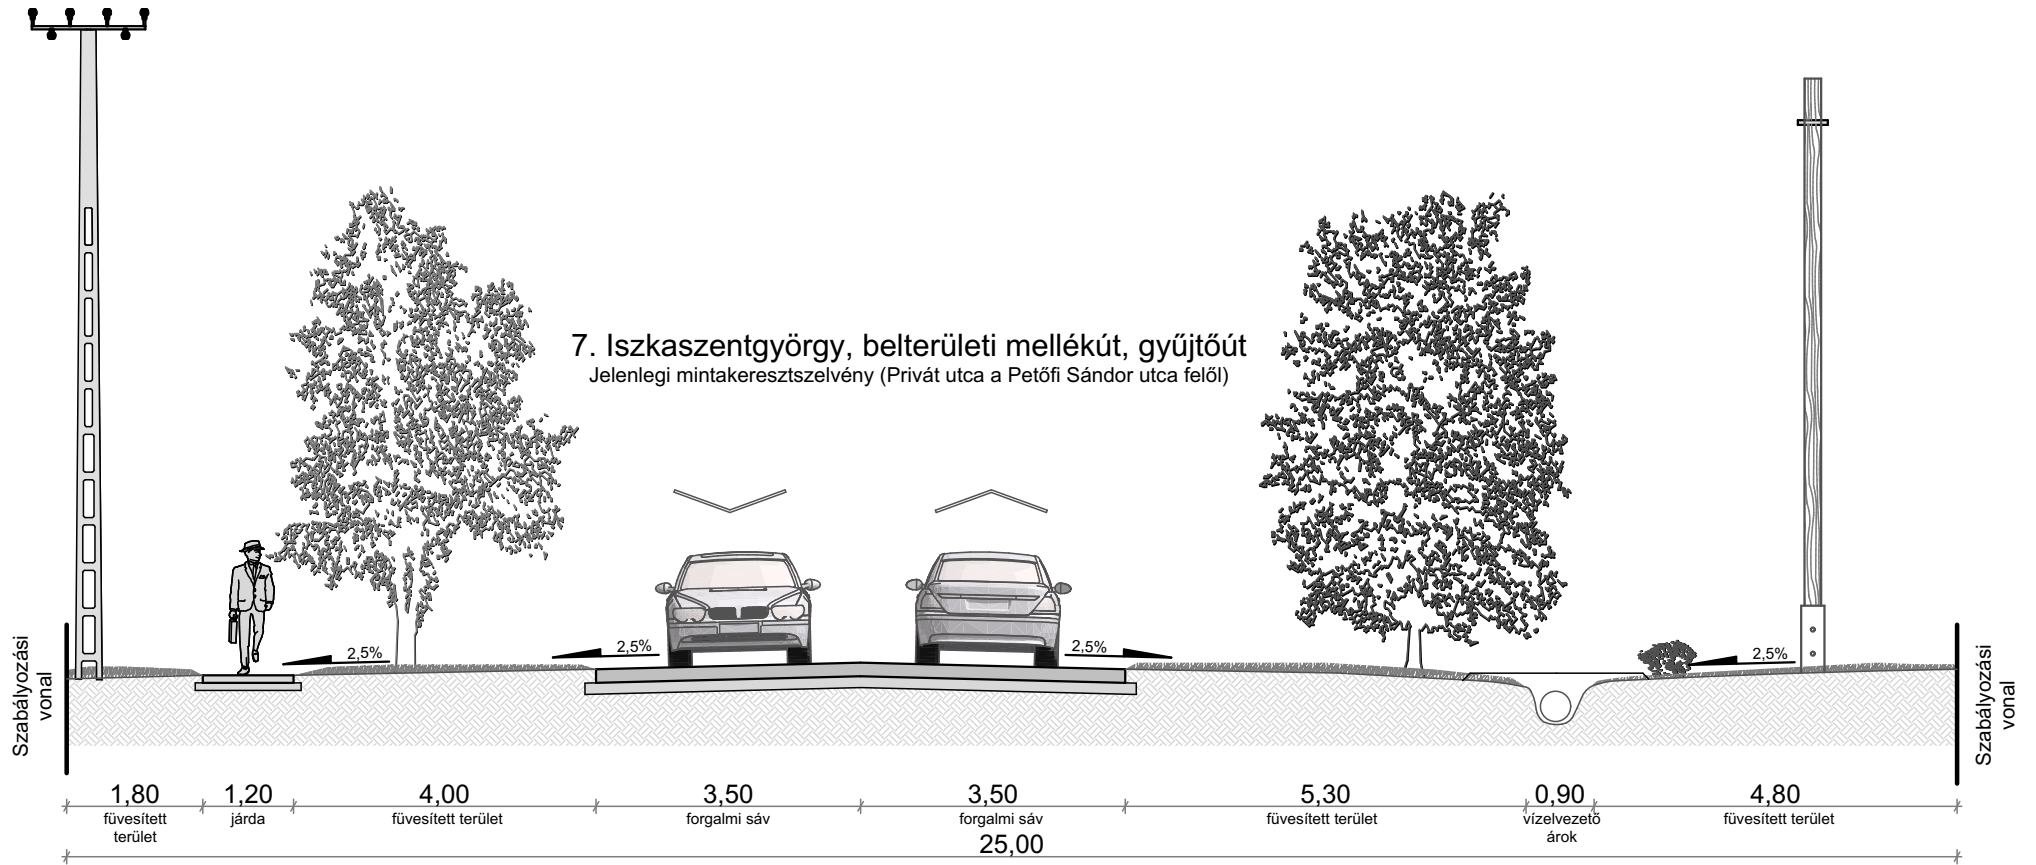

# 7. Iszkaszentgyörgy, belterületi mellékút, gyűjtőút B.V.c.D.


Javasolt mintakeresztmetszvény (Privát utca a Petőfi Sándor utca felől)

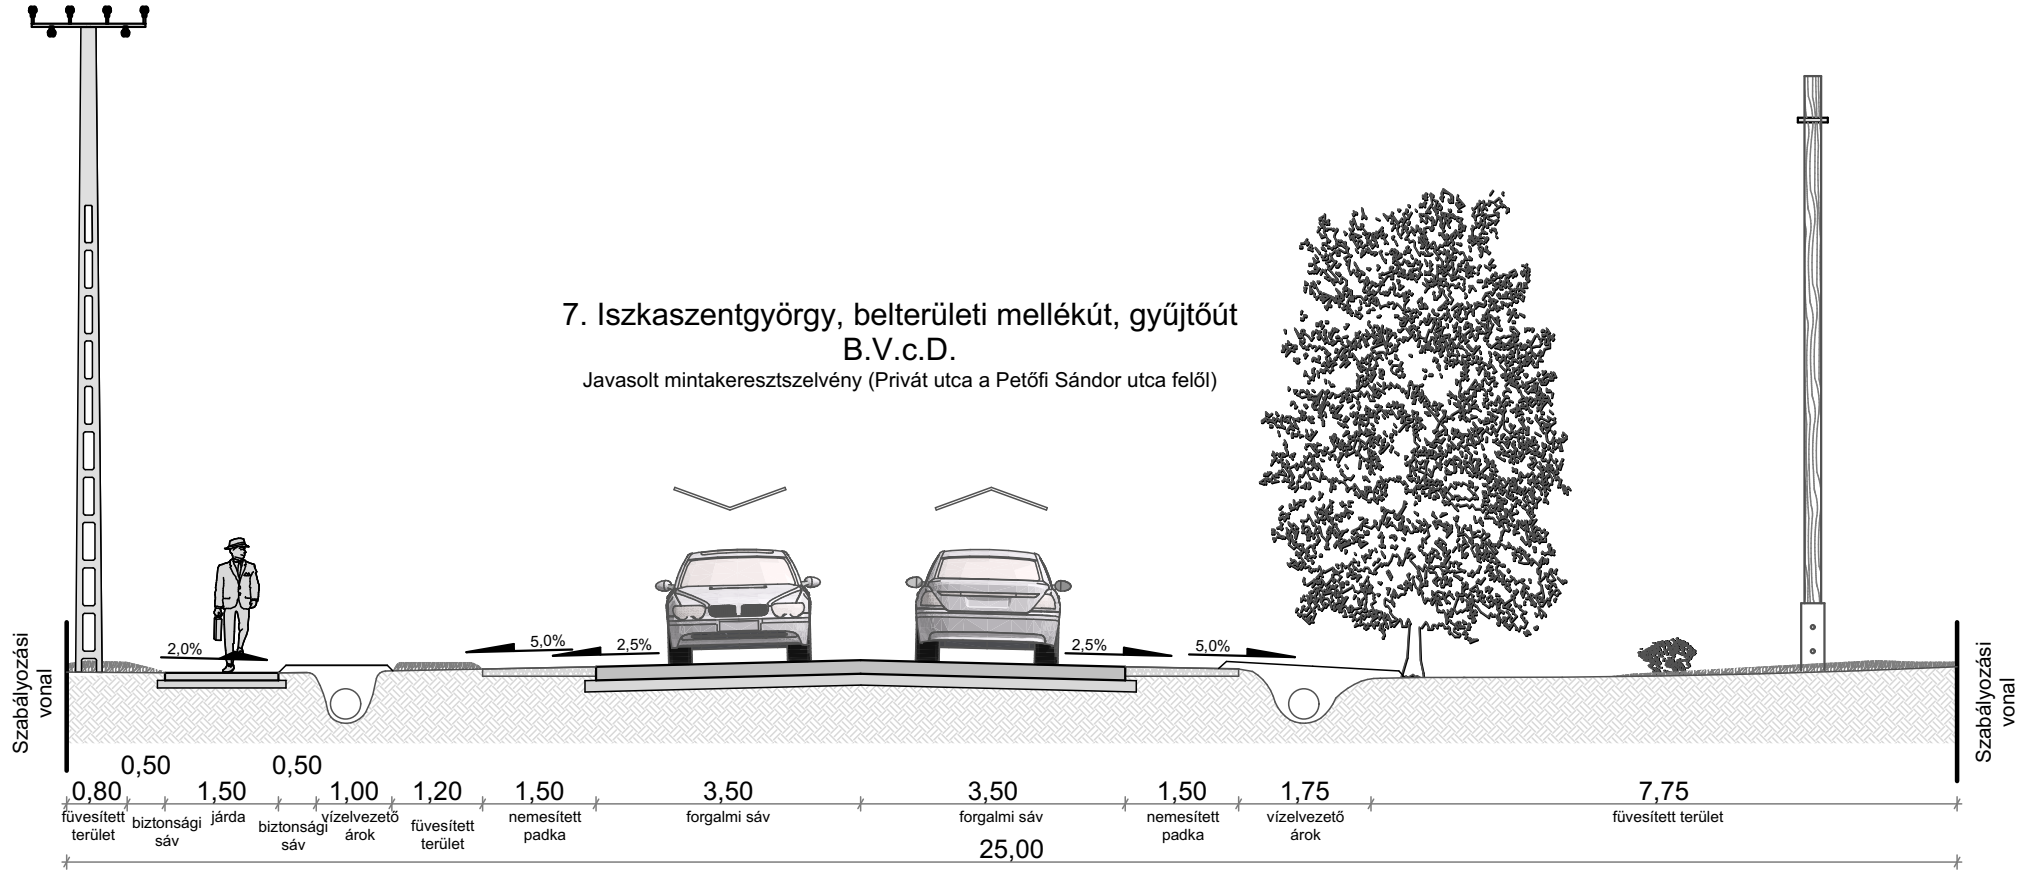



### 8. Iszkaszentgyörgy, belterületi mellékút, lakóút

Jelenlegi mintakeresztmetszely (Szabadság utca a Petőfi sándor utca felől)

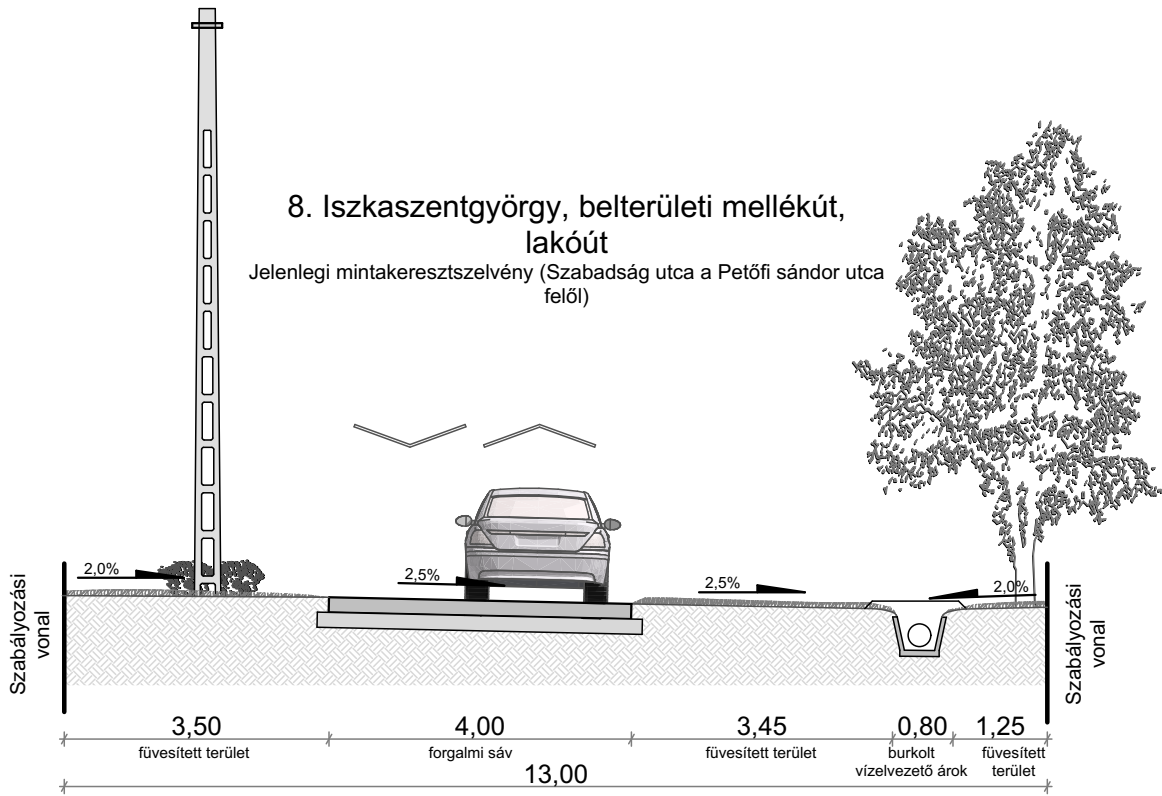

### 8. Iszkaszentgyörgy, belterületi mellékút, lakóút B.VI.d.C.

Javasolt mintakeresztmetszely (Szabadság utca a Petőfi sándor utca felől)

