


JELKULCS:

F4

FEJLESZTÉSI ÜTEM JELE

FEJLESZTÉSI ÜTEM HATÁRA

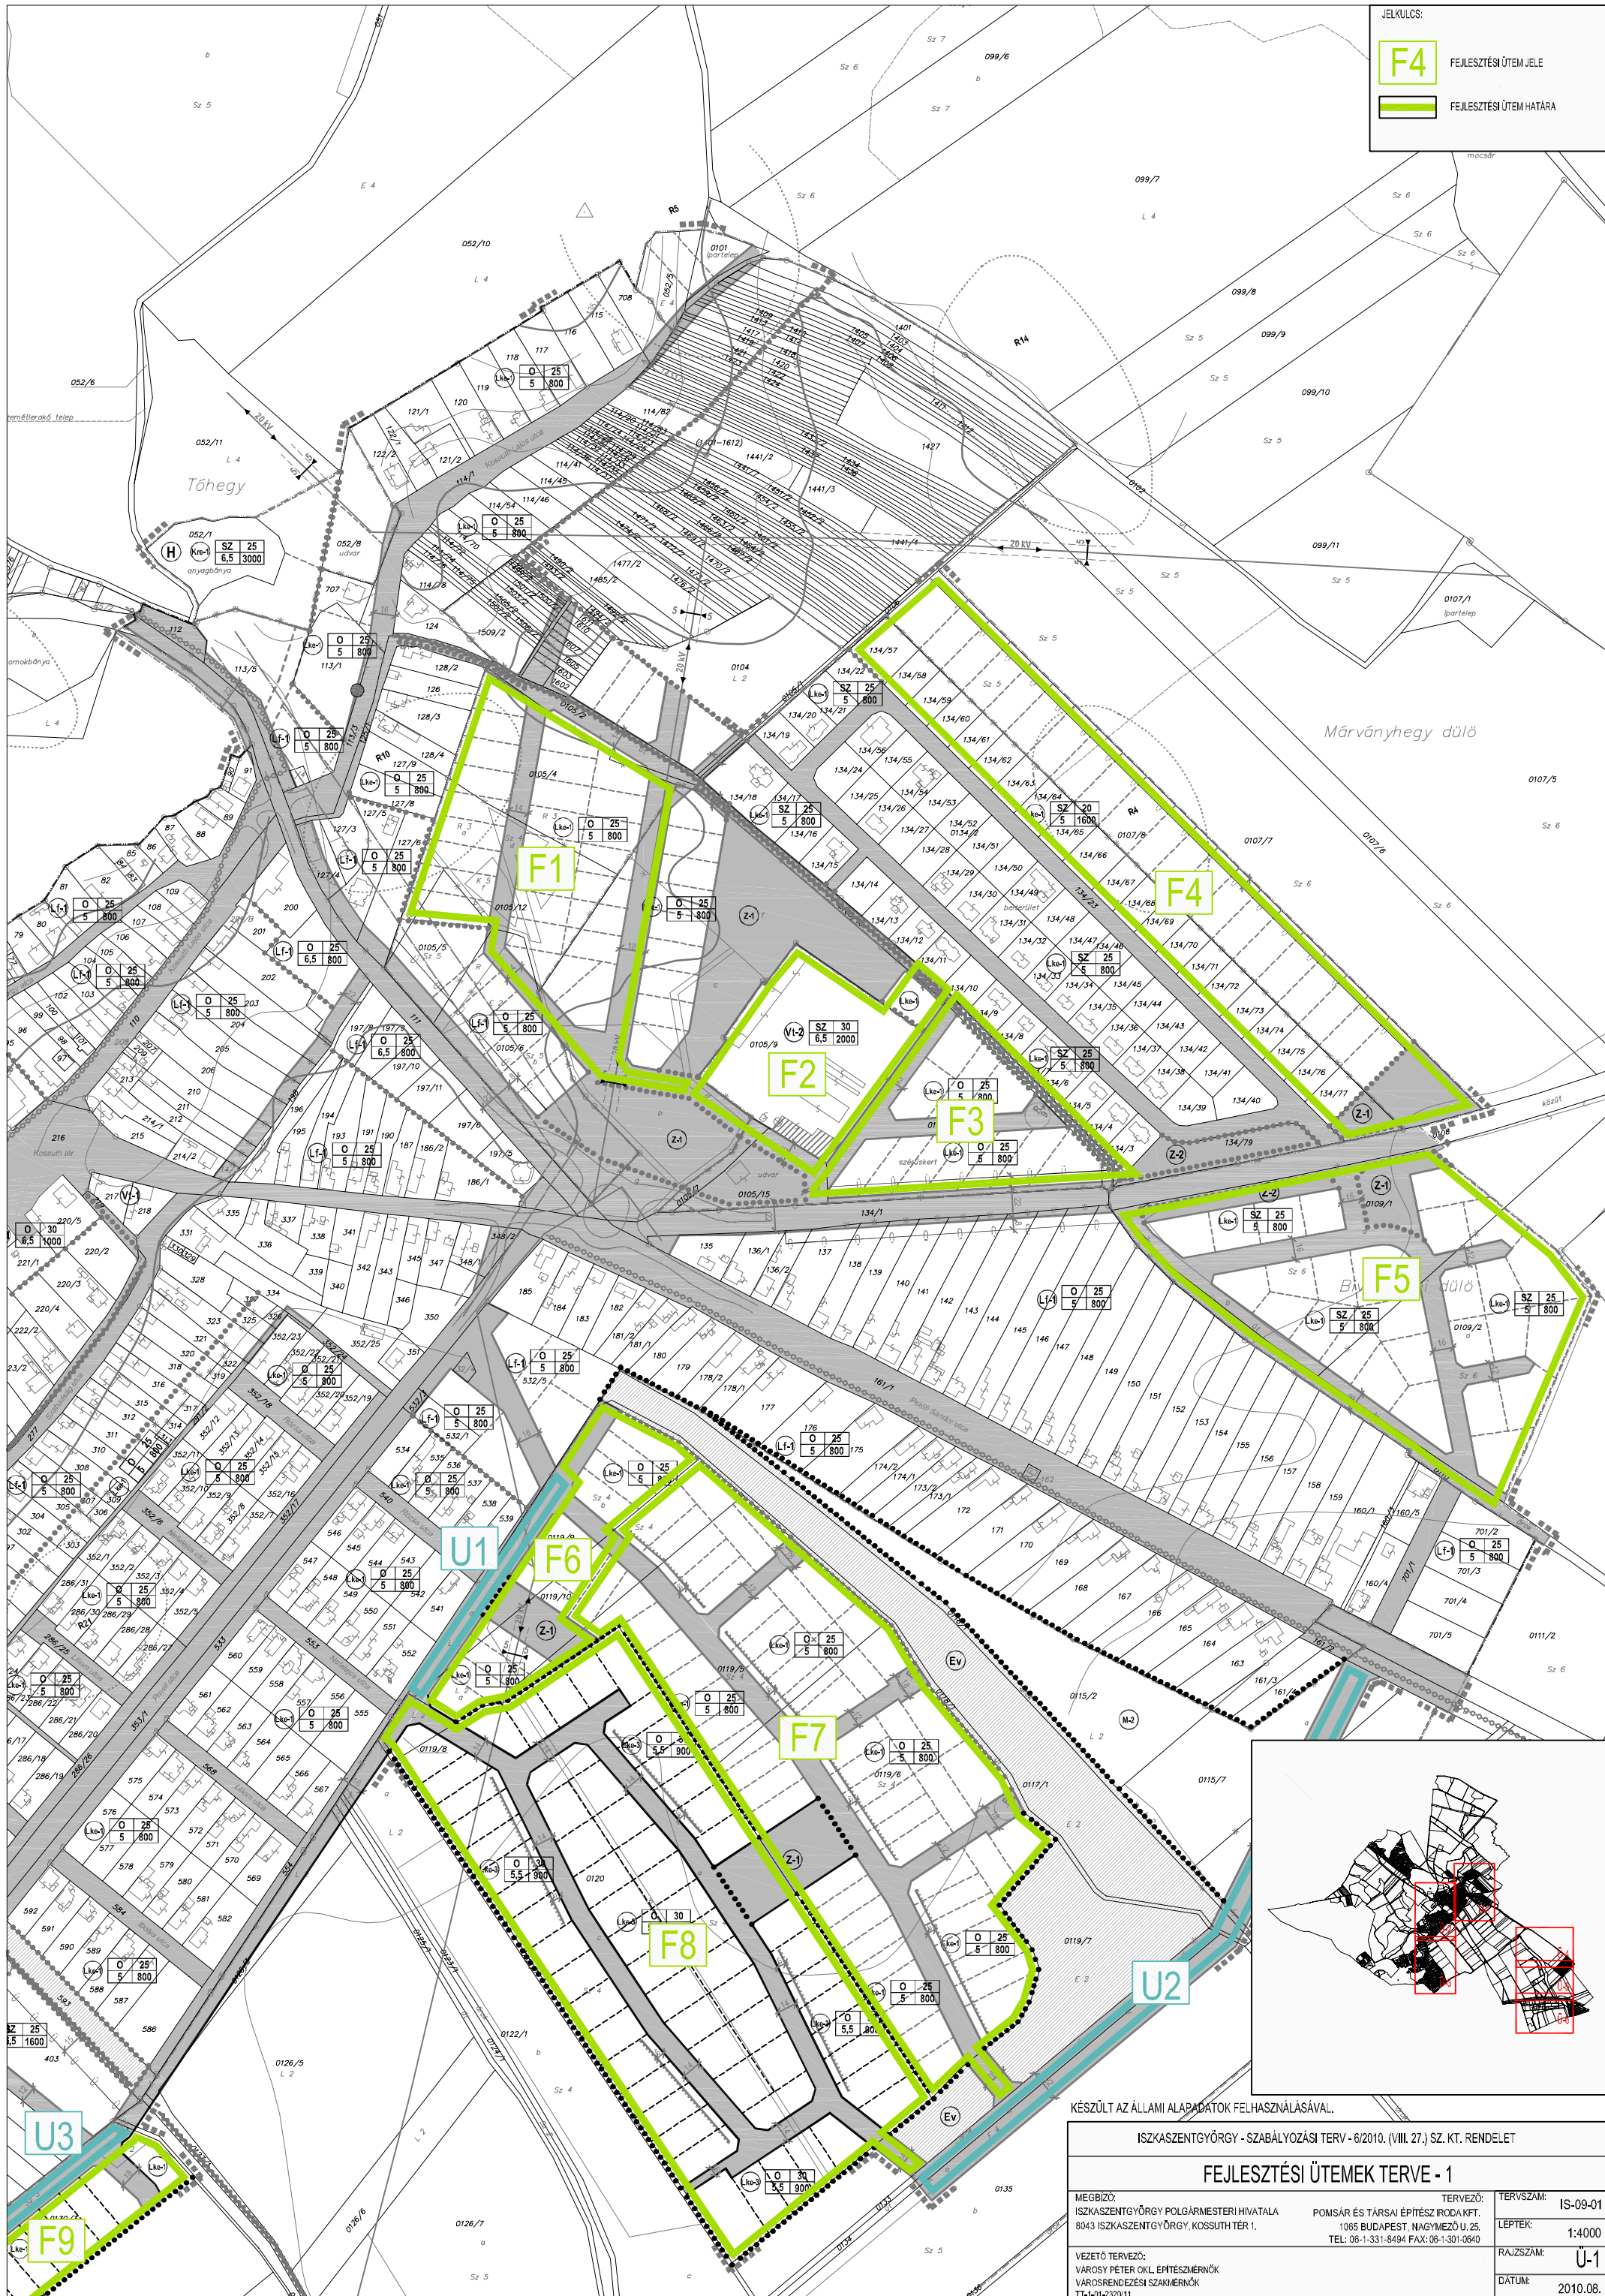

KÉSZÜLT AZ ÁLLAMI ALAPADATOK FELHASZNÁLÁSÁVAL.

ISZKASZENTGYÖRGY - SZABÁLYOZÁSI TERV - 6/2010. (VIII. 27.) SZ. KT. RENDELET

### FEJLESZTÉSI ÜTEMEK TERVE - 1

MÉGBÍZÓ: ISZKASZENTGYÖRGY POLGÁRMESTERI HIVATALA 8043 ISZKASZENTGYÖRGY, KOSSUTH TÉR 1.	TERVEZŐ: POMSÁR ÉS TÁRSAIN ÉPÍTÉSZ IRODA KFT. 1065 BUDAPEST, NAGYMEZŐ U. 25. TEL: 06-1-331-8494 FAX: 06-1-301-0640	TERVSZÁM: IS-09-01
VEZETŐ TERVEZŐ: VÁROSY PÉTER OKL. ÉPÍTÉSZMÉRNÖK VÁROSRÉNGEZÉSI SZAKMÉRNÖK TT-1-01-232/11	LEPTÉK: 1:4000	RAJZSZÁM: Ü-1
	DATUM: 2010.08.	